


令和4年度

施設の配置図	縮尺		学校名	竹田市立 久住中学校	調査番号	都道府県	市町村	学校				整理番号	0688
						4 : 4	4 : 4 : 2	3 : 7 : 1 : 1					

2階平面図

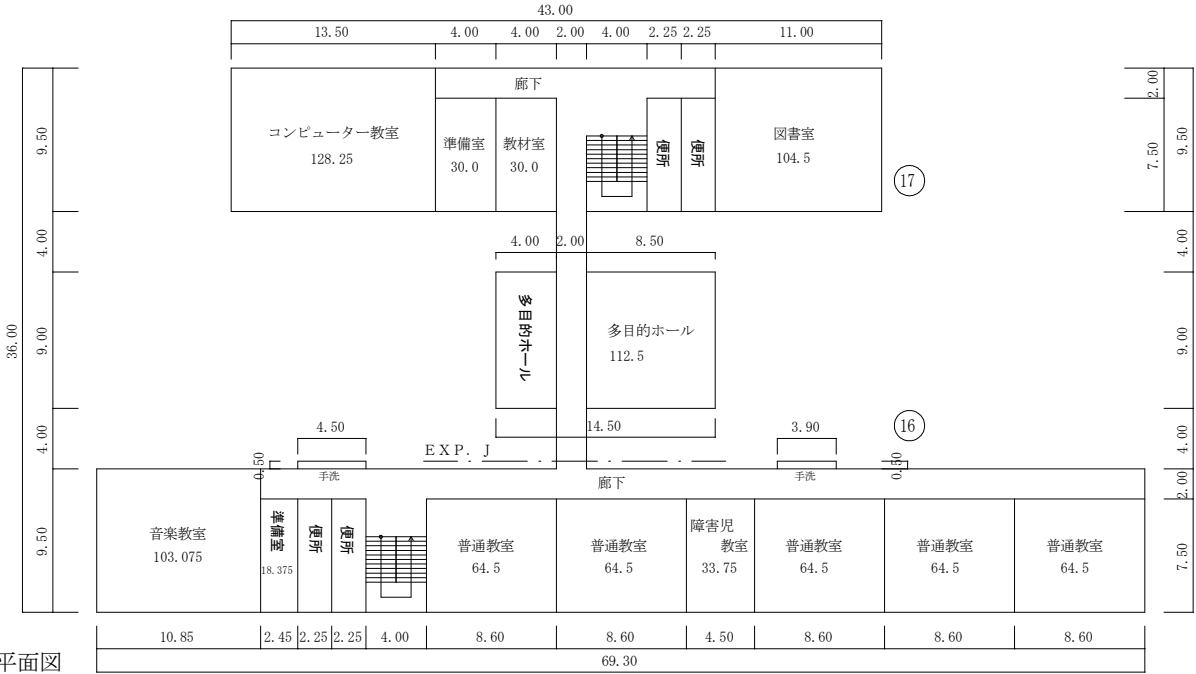

1階平面図

