



施設の配置図	縮尺	0 5 10 20 1/500	学校名	竹田市立 都野中学校	調査番号	都道府県	市町村	学校	整理番号	0689
						4	4	4		

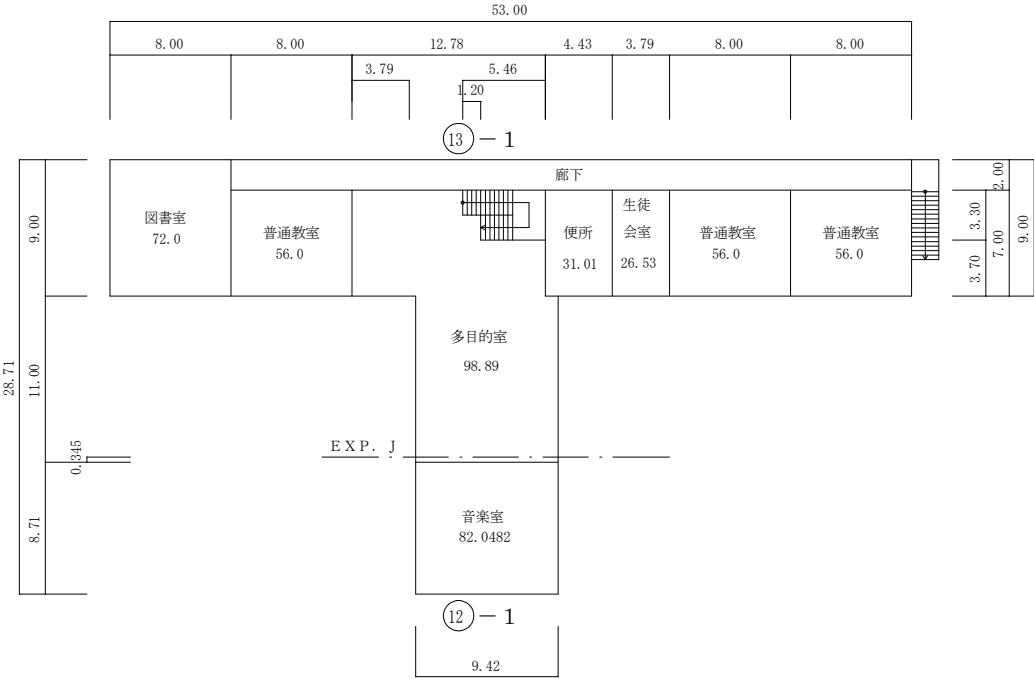

2 階平面図 S=1/500

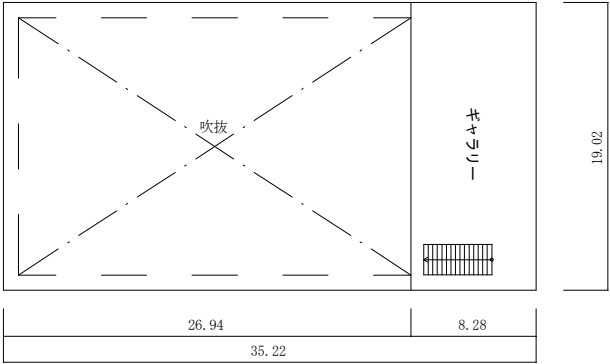

⑩ 2 階平面図