



電話機仕様
 外機16 (装置13)
 内機24 (装置21)
 小型基本キャビネット
 専用電池
 CPUユニット (運用メモリー)
 外機ユニット (増設用) *2
 多機能電話機ユニット*2
 一般電話機ユニット*2
 多機能電話機*13台
 一般電話機*8台
 本工事とする


| 凡例 | 記号 | 名称 | 仕様 |
|--------|----|---------------|----------------|
| 《電話設備》 | ☐ | 結束モジュラージャック取付 | 床上ケーブル3m |
| | ☐ | 新設 T-1 | 端子盤 60P 銅板製 露出 |
| | ☐ | T-3 | 端子盤 60P 鋼板製内 |
| | ☐ | 多機能電話機 | 単体電話 (別途) |
| 《情報設備》 | ☐ | 結束モジュラージャック取付 | 床上ケーブル3m |
| | ☐ | ハブポート | |
| | ☐ | ハブ16ポート | |

交換機及び電話機新規取り付けとする
 電話機 多機能 18台 一般電話機 10台
 外機 13台

| 注記 | |
|--------------------|----------------------------|
| 《電話設備》 | |
| 1. 特記なき配管記号は下記による。 | |
| —+—+—+—+— | EH-ボタン電話ケーブル0.4-2P (コログシ) |
| —+—+—+—+— | DA内コログシ配線 |
| —+—+—+—+— | 天井内コログシ配線 |
| 《情報設備》 | |
| —+—+—+—+— | EH-UTPケーブル カテゴリ6e (コログシ) |
| —+—+—+—+— | EH-UTPケーブル カテゴリ6e*2 (コログシ) |
| —+—+—+—+— | DA内コログシ配線 |
| —+—+—+—+— | 天井内コログシ配線 |

2. 立上げ・引下げ部分は、配管機種の等。

改修後 1階平面図 A1 S=1/100
 A3 S=1/200

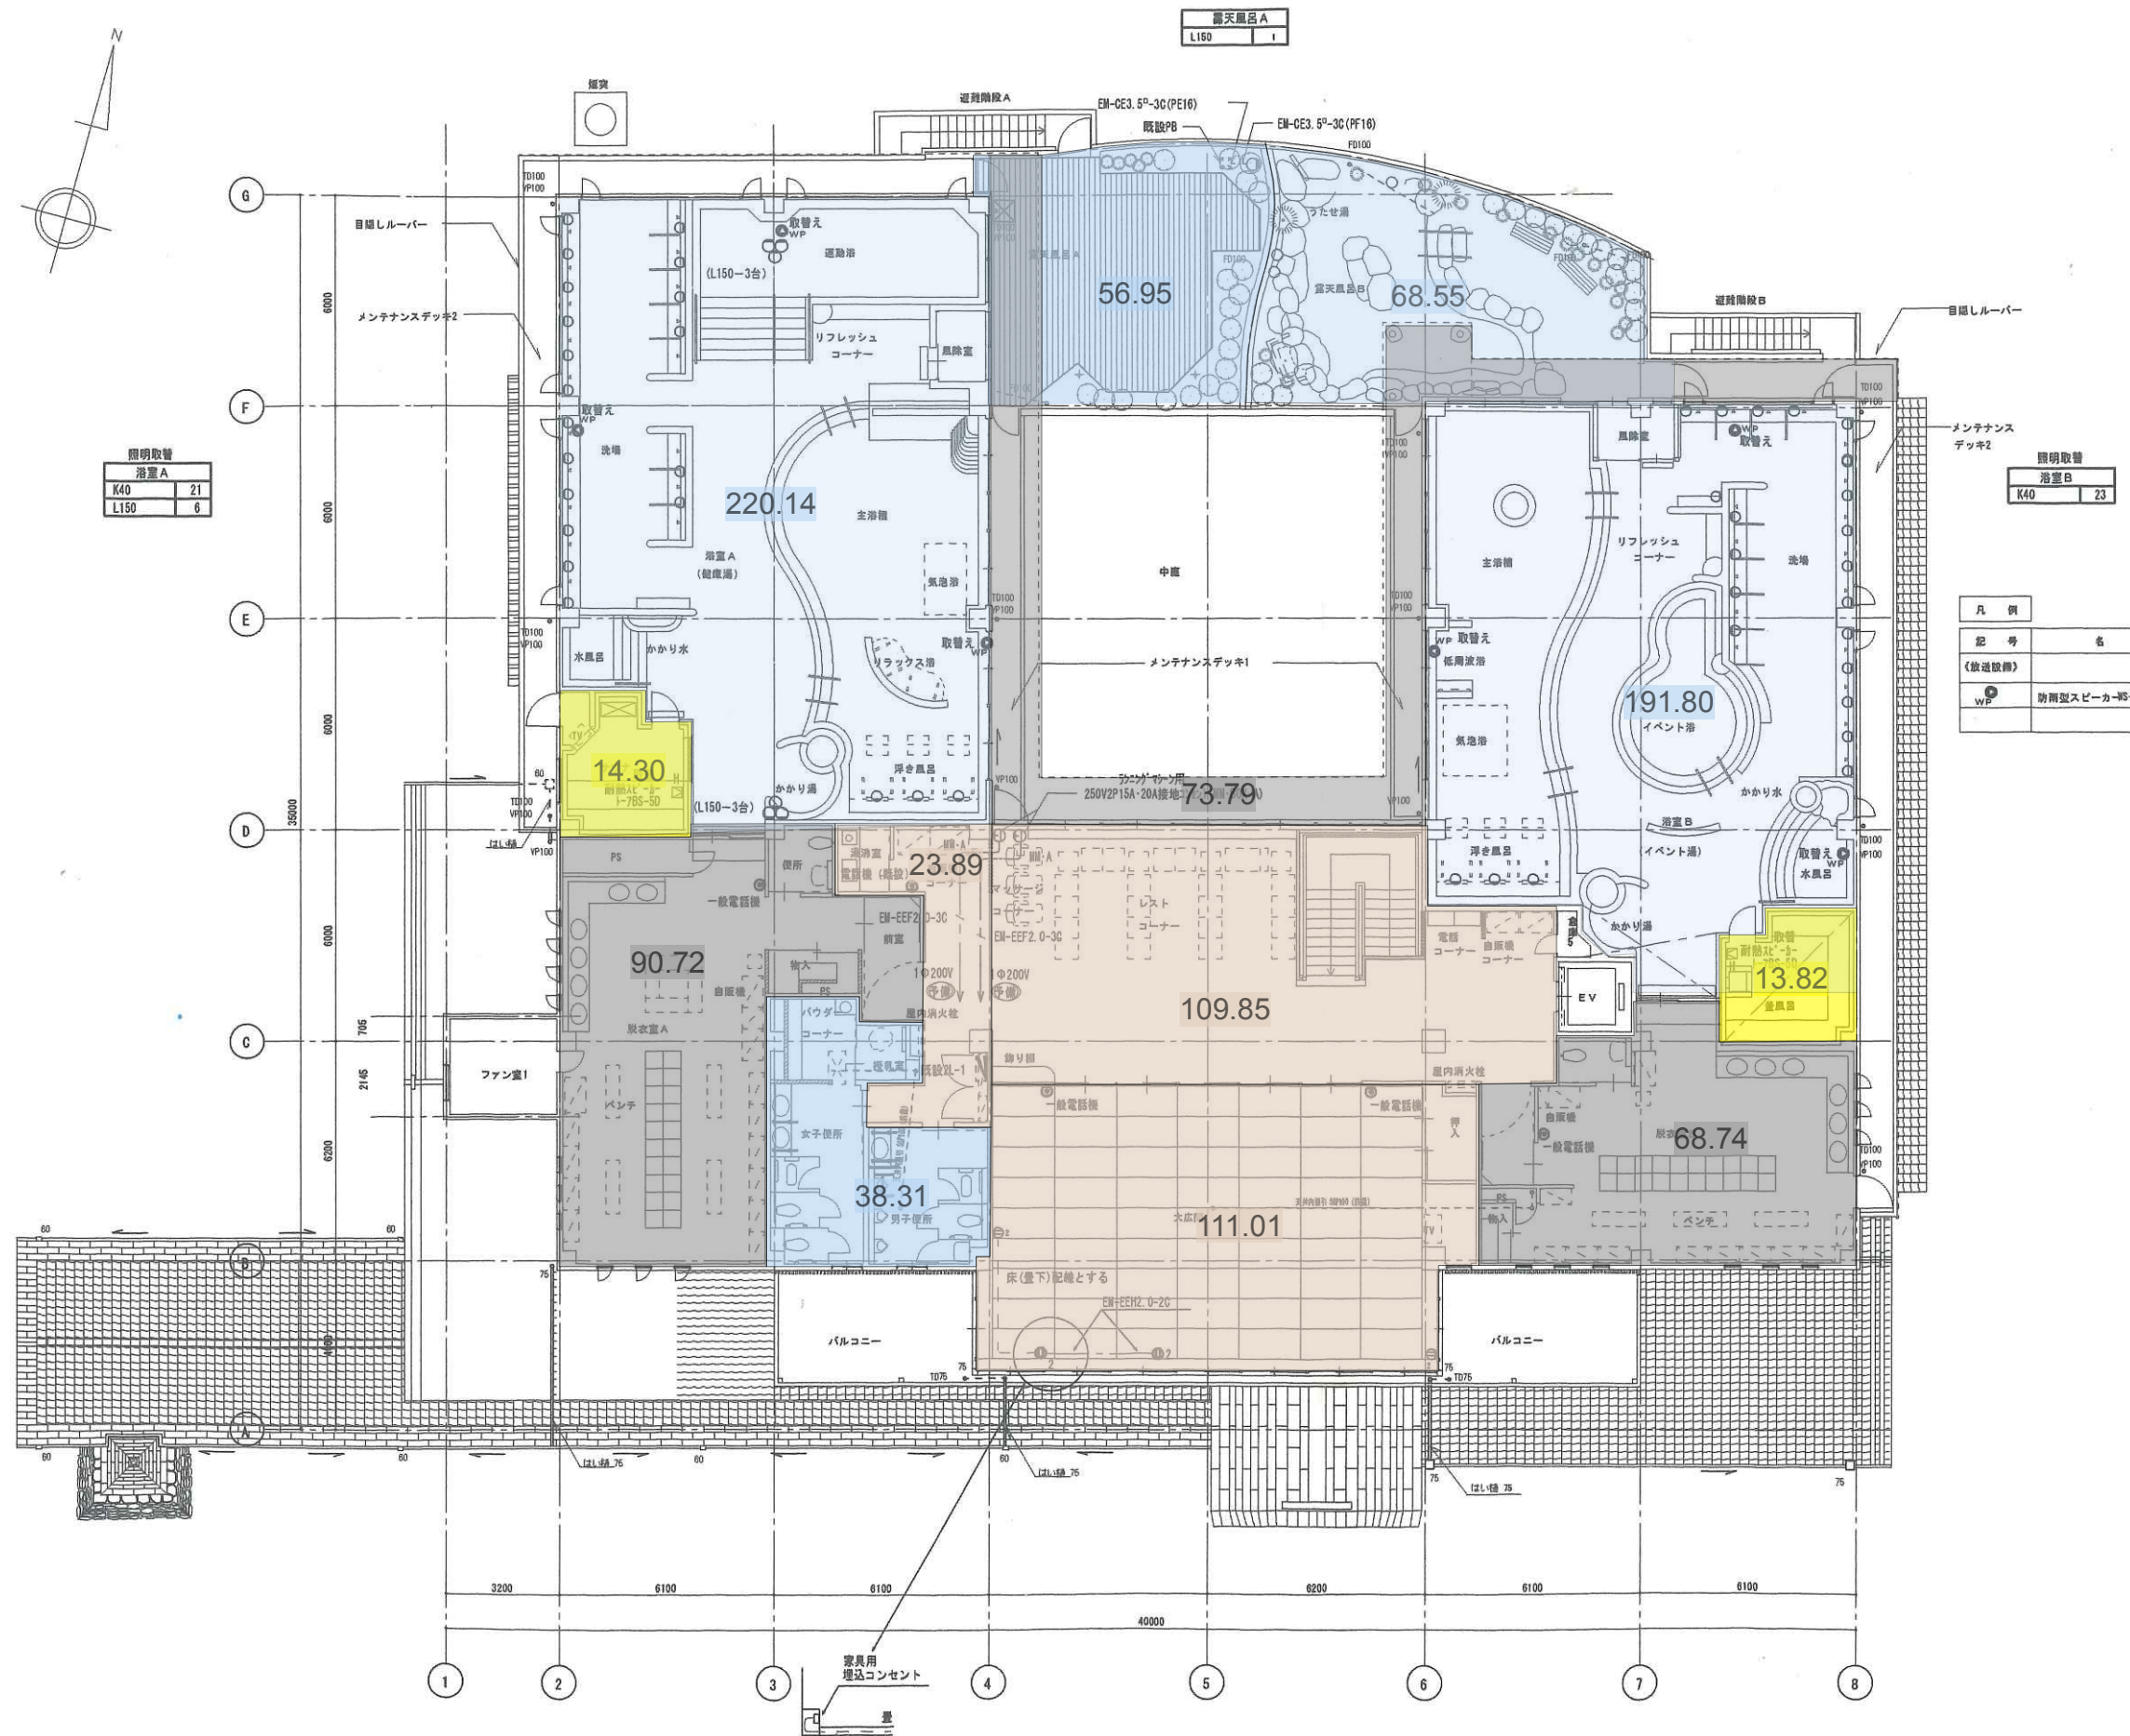

露天風呂 A
L150

照明取替
浴室 A

| | |
|------|----|
| K40 | 21 |
| L150 | 6 |

照明取替
浴室 B

| | |
|-----|----|
| K40 | 23 |
|-----|----|

凡例

| 記号 | 名称 | 概要 |
|--------|--------------------|----------|
| (放電設備) | | |
| WP | 防雨型スピーカ-WS-5820相当品 | パナソニック電工 |

既設 2階平面図 A1 S=1/100
A3 S=1/200

配線及びコンセント取付図