



(別紙1)

# 位置図

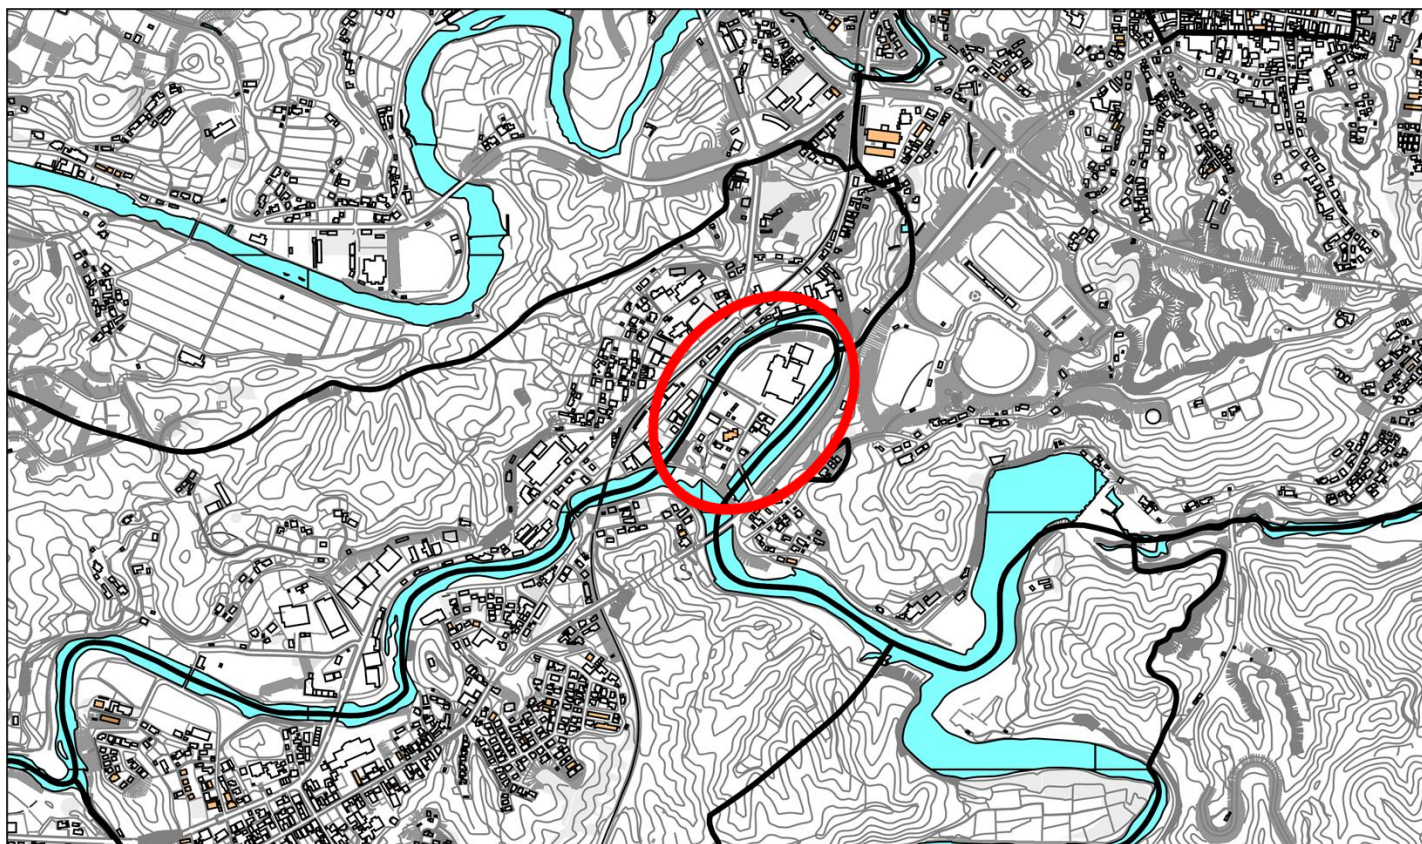


(別紙2)

都市・地域再生等利用区域平面図

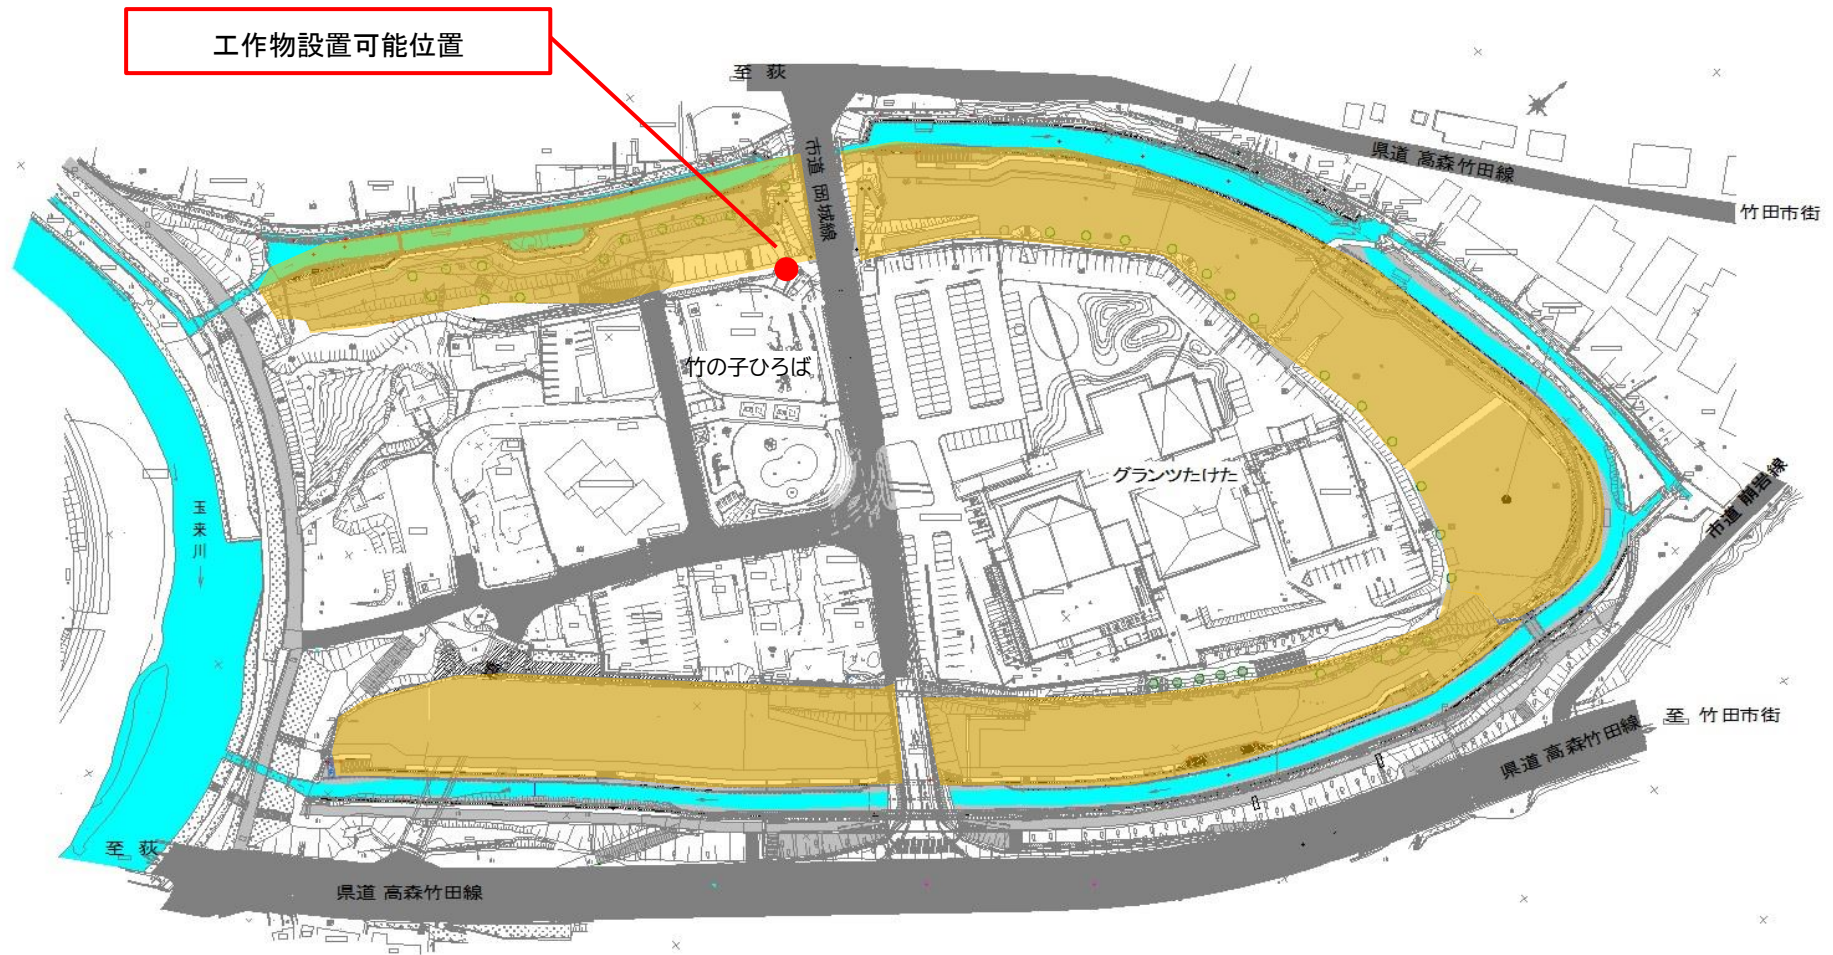

(別紙3)

事業場所エリア分け平面図

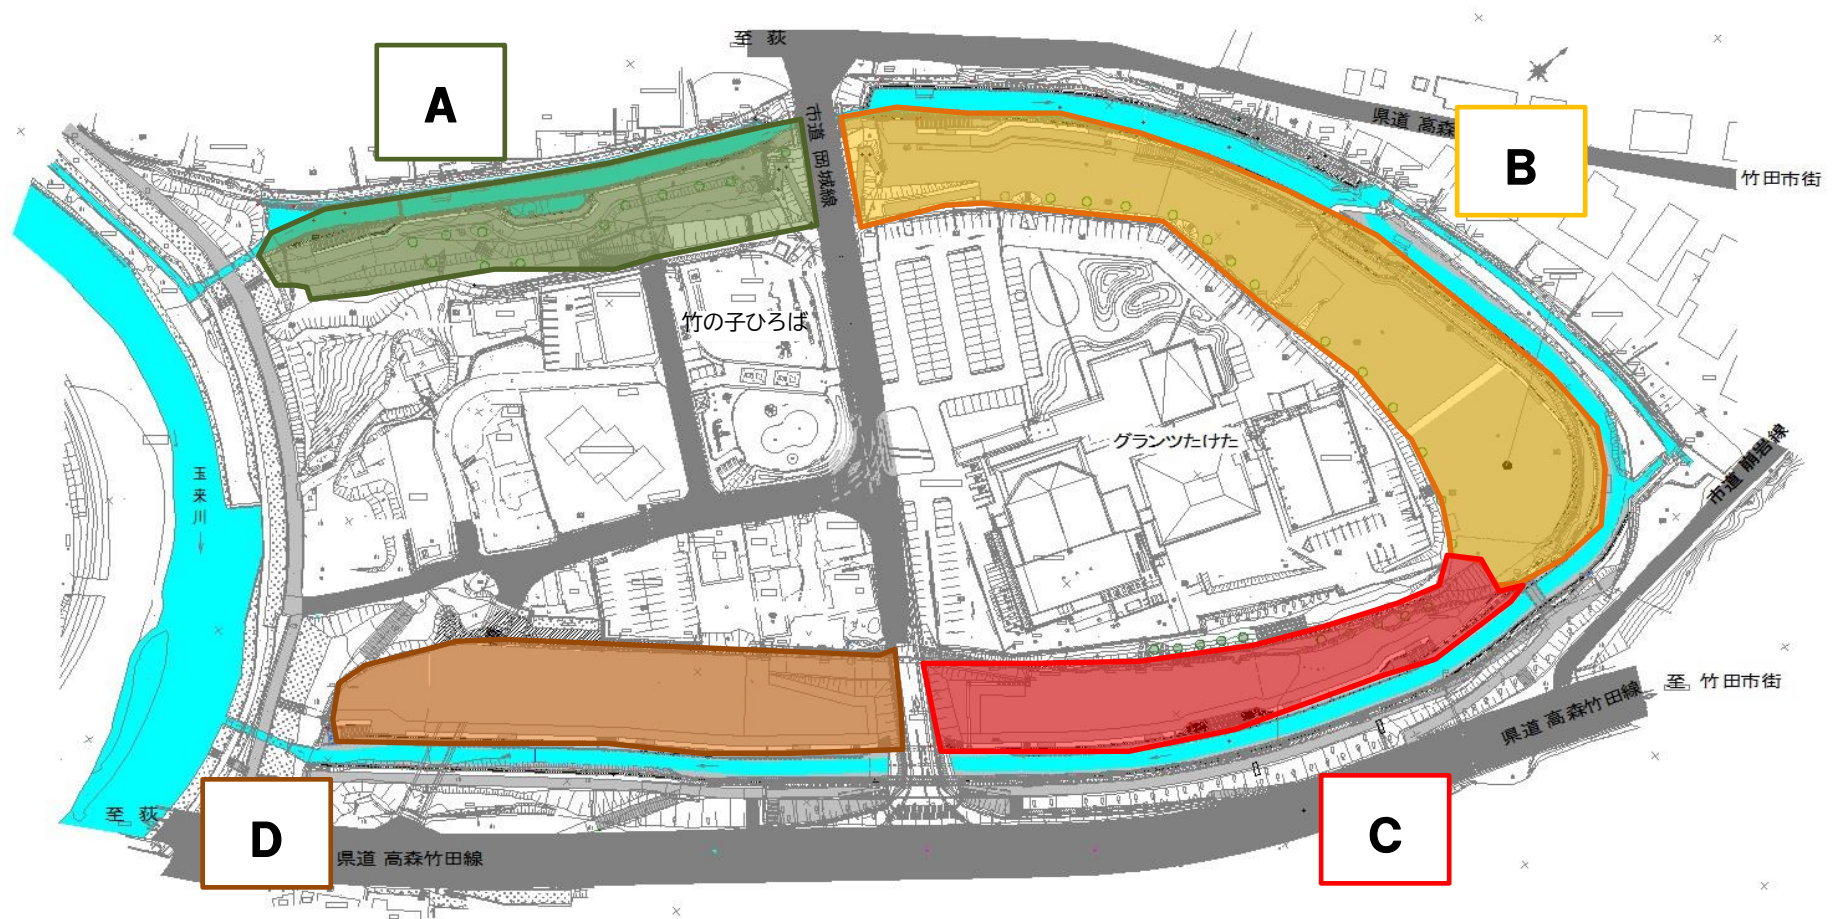

(別紙4) 工作物設置可能位置

