


「アルバ代官町」（竹田地域）間取り図

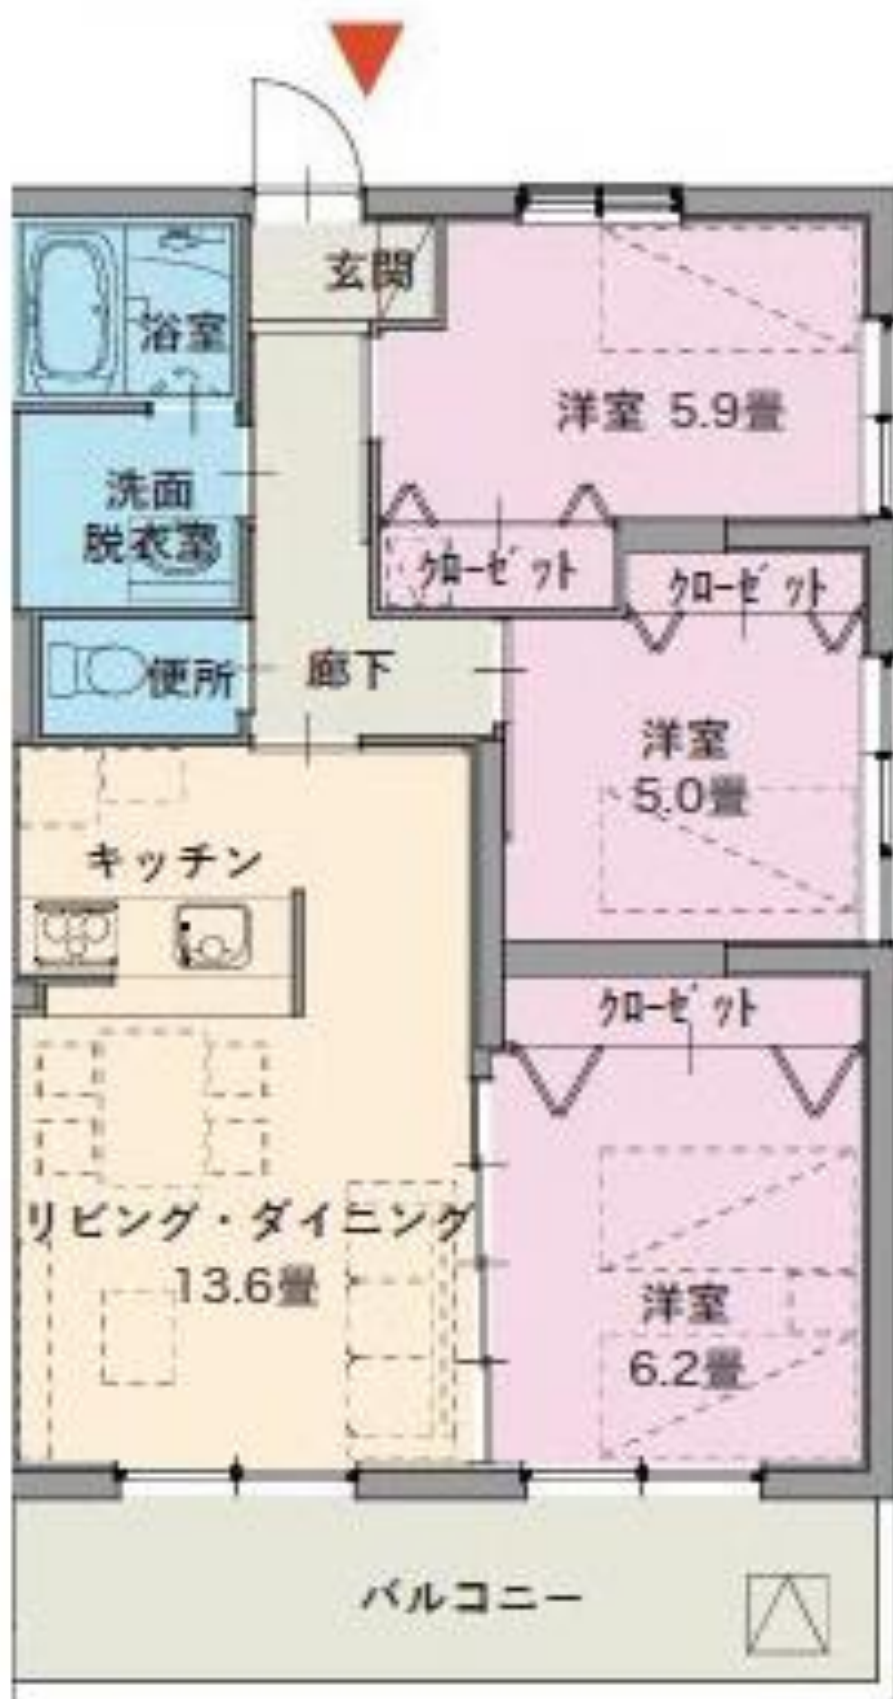

D タイプ : 3LDK

