

令和4年度

施設の配置図

地図

0

5

10

20

1/500

竹田市立
都野中学校

都道府県

市町村

学校

4 : 4

4 : 4


: 2

3 : 7


: 1

: 2

合計面積
0689

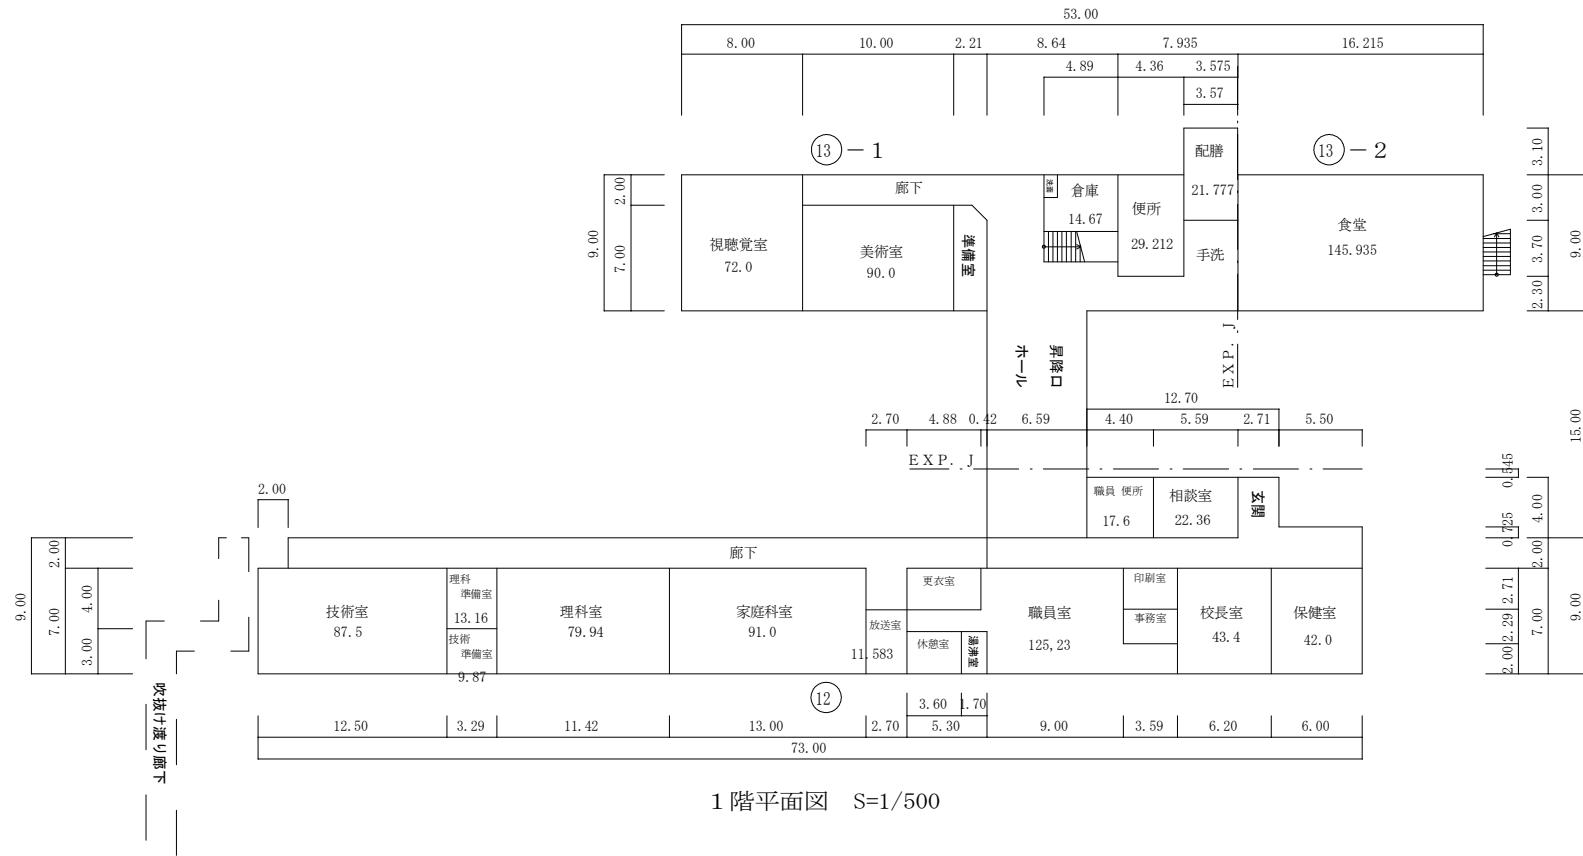

1階平面図 S=1/500

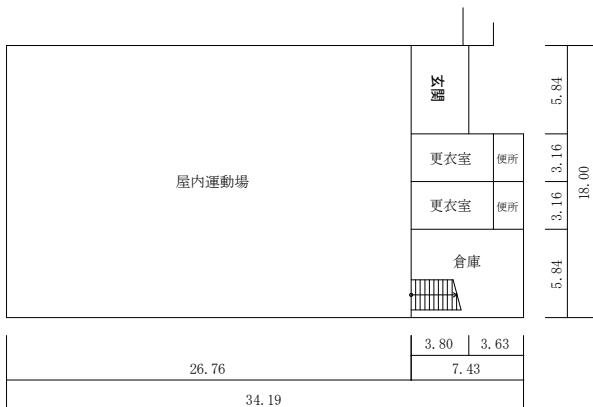

(10) 1階平面図 S=1/500